


PLANTA BAJA. VIVIENDA 0-B
ESCALA:1 : 150

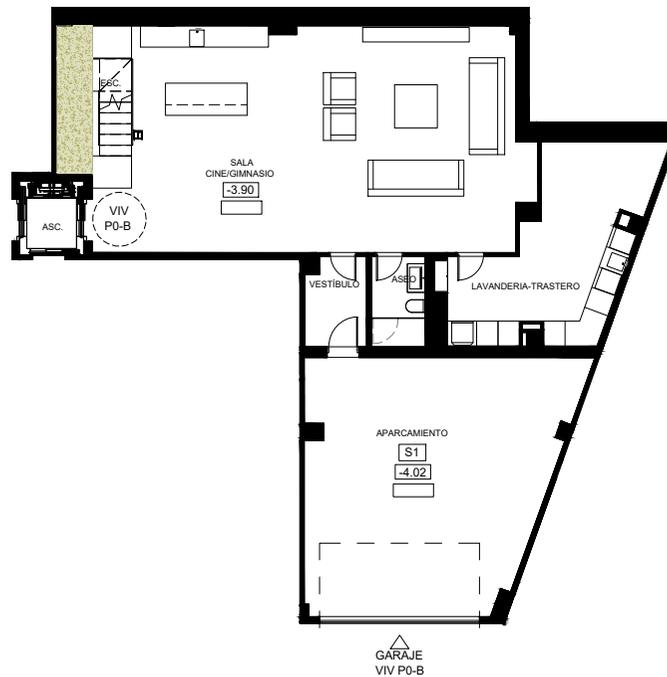

PLANTA SÓTANO. VIVIENDA 0-B
ESCALA:1 : 150

VIVIENDA 0-B

SUPERFICIES ÚTILES POR ESTANCIA

SALÓN-COMEDOR-COCINA	57.37 m ²
DORMITORIO-1	19.51 m ²
DORMITORIO-2	12.26 m ²
DORMITORIO-3	12.46 m ²
BAÑO-1	5.84 m ²
BAÑO-2	3.54 m ²
BAÑO-3	3.52 m ²
DISTRIBUIDOR	3.49 m ²
SALA CINE/GIMNASIO	73.59 m ²
LAVANDERIA-TRASTERO	21.90 m ²
ASEO	3.77 m ²
ESC.	5.87 m ²
VESTÍBULO	4.18 m ²
APARCAMIENTO	48.94 m ²
TERRAZA	53.09 m ²
JARDÍN	117.74 m ²
PISCINA	20.92 m ²
PATIO	11.22 m ²

SUPERFICIES TOTALES

SUP. ÚTIL INTERIOR	276.36 m ²
SUP. ÚTIL EXTERIOR	203.37 m ²
SUP. CONSTRUIDA INTERIOR	329.13 m ²
SUP. CONST. INTERIOR CON PPZC	410.23 m ²

DECRETO 218/2005 DEL BOJA

SUPERFICIE ÚTIL	304.00 m ²
SUPERFICIE CONSTRUIDA	437.86 m ²



AMA ARQUITECTOS ASOCIADOS S.L.P.

Nº Colegiado: 583, Arquitecto: Antonio Martínez Aragón
Calle Cañón 7, 1º D - 29015 Málaga. tel 952.604.330 mail: ama@amaarquitectos.com

ama

T-02
02

PROYECTO EJECUCIÓN DE EDIFICACIÓN PLURIFAMILAR DE 8 VIVIENDAS Y APARCAMIENTOS EN PARCELA 10.1.2 DEL SECTOR URP-VB-7 'ARTOLA ALTA', MARBELLA, MÁLAGA

ENERO 2025

TIPOLOGÍA 0-B

1/150

PROMOTOR: IMPULSA CHILE ESPAÑA REAL ESTATE S.L.



E-561-22