


PLANTA BAJA. VIVIENDA 0-D  
ESCALA:1 : 150

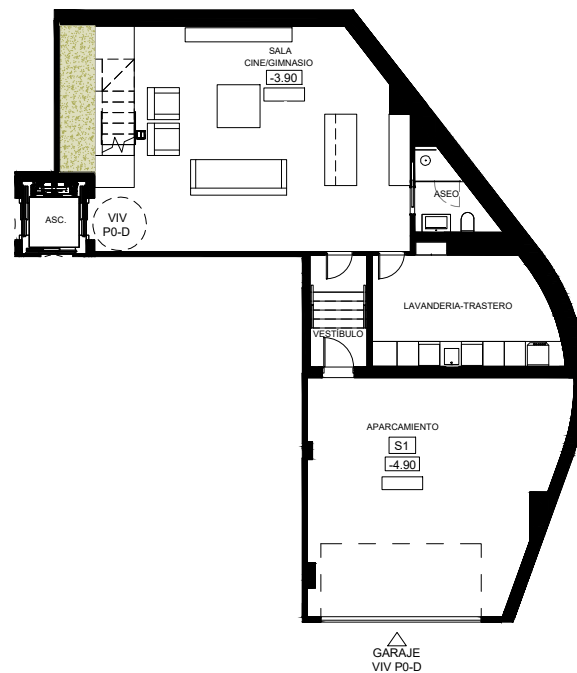

PLANTA SÓTANO. VIVIENDA 0-D  
ESCALA:1 : 150

VIVIENDA 0-D

SUPERFICIES ÚTILES POR ESTANCIA

SALÓN-COMEDOR-COCINA	55.50 m <sup>2</sup>
DORMITORIO-1	20.35 m <sup>2</sup>
DORMITORIO-2	11.11 m <sup>2</sup>
DORMITORIO-3	11.38 m <sup>2</sup>
BAÑO-1	5.37 m <sup>2</sup>
BAÑO-2	3.46 m <sup>2</sup>
BAÑO-3	3.46 m <sup>2</sup>
DISTRIBUIDOR	2.64 m <sup>2</sup>
SALA CINE/GIMNASIO	51.00 m <sup>2</sup>
LAVANDERIA-TRASTERO	16.19 m <sup>2</sup>
ASEO	3.73 m <sup>2</sup>
ESC.	5.88 m <sup>2</sup>
VESTÍBULO	5.02 m <sup>2</sup>
APARCAMIENTO	43.97 m <sup>2</sup>
TERRAZA	36.63 m <sup>2</sup>
JARDÍN	232.57 m <sup>2</sup>
PISCINA	24.00 m <sup>2</sup>
PATIO	22.60 m <sup>2</sup>
TERRAZA INSTALACIONES	9.23 m <sup>2</sup>

SUPERFICIES TOTALES

SUP. ÚTIL INTERIOR	239.18 m <sup>2</sup>
SUP. ÚTIL EXTERIOR	325.12 m <sup>2</sup>
SUP. CONSTRUIDA INTERIOR	290.82 m <sup>2</sup>
SUP. CONST. INTERIOR CON PPZC	362.48 m <sup>2</sup>

DECRETO 218/2005 DEL BOJA

SUPERFICIE ÚTIL	263.10 m <sup>2</sup>
SUPERFICIE CONSTRUIDA	386.40 m <sup>2</sup>



AMA ARQUITECTOS ASOCIADOS S.L.P.

Nº Colegiado: 583, Arquitecto: Antonio Martínez Aragón  
Calle Cañón 7, 1º D - 29015 Málaga. tel 952.604.330 mail: ama@amaarquitectos.com

*ama*

T-04  
04

PROYECTO EJECUCIÓN DE EDIFICACIÓN PLURIFAMILAR DE 8 VIVIENDAS Y APARCAMIENTOS EN PARCELA 10.1.2 DEL SECTOR URP-VB-7 'ARTOLA ALTA', MARBELLA, MÁLAGA

ENERO 2025

TIPOLOGÍA 0-D

1/150

PROMOTOR: IMPULSA CHILE ESPAÑA REAL ESTATE S.L.



E-561-22