


PLANTA PRIMERA. VIVIENDA 1-C
ESCALA: 1 : 150



PLANTA CUBIERTA. VIVIENDA 1-C
ESCALA: 1 : 150

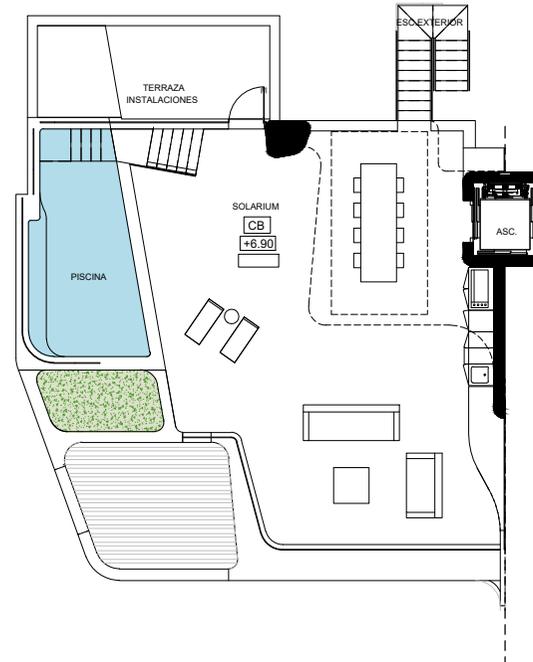

PLANTA SÓTANO. VIVIENDA 1-C
ESCALA: 1 : 150

VIVIENDA 1-C

SUPERFICIES ÚTILES POR ESTANCIA

| | |
|-----------------------|----------------------|
| SALÓN-COMEDOR-COCINA | 57.41 m ² |
| DORMITORIO-1 | 19.51 m ² |
| DORMITORIO-2 | 12.33 m ² |
| DORMITORIO-3 | 12.30 m ² |
| BAÑO-1 | 5.84 m ² |
| BAÑO-2 | 3.54 m ² |
| BAÑO-3 | 3.52 m ² |
| DISTRIBUIDOR | 3.49 m ² |
| LAVANDERIA-TRASTERO | 16.48 m ² |
| APARCAMIENTO | 38.63 m ² |
| TERRAZA | 45.25 m ² |
| JARDÍN | 13.97 m ² |
| SOLARIUM | 95.11 m ² |
| PISCINA | 17.29 m ² |
| ESC. EXTERIOR | 8.60 m ² |
| TERRAZA INSTALACIONES | 11.41 m ² |

SUPERFICIES TOTALES

| | |
|-------------------------------|-----------------------|
| SUP. ÚTIL INTERIOR | 173.17 m ² |
| SUP. ÚTIL EXTERIOR | 191.67 m ² |
| SUP. CONSTRUIDA INTERIOR | 199.50 m ² |
| SUP. CONST. INTERIOR CON PPZC | 248.66 m ² |

DECRETO 218/2005 DEL BOJA

| | |
|-----------------------|-----------------------|
| SUPERFICIE ÚTIL | 190.49 m ² |
| SUPERFICIE CONSTRUIDA | 265.97 m ² |



AMA ARQUITECTOS ASOCIADOS S.L.P.

Nº Colegiado: 583, Arquitecto: Antonio Martínez Aragón
Calle Cañón 7, 1º D - 29015 Málaga. tel 952.604.330 mail: ama@amaarquitectos.com

ama

T-07
07

PROYECTO EJECUCIÓN DE EDIFICACIÓN PLURIFAMILAR DE 8 VIVIENDAS Y APARCAMIENTOS EN PARCELA 10.1.2 DEL SECTOR URP-VB-7 'ARTOLA ALTA', MARBELLA, MÁLAGA

ENERO 2025

TIPOLOGÍA 1-C

1/150

PROMOTOR: IMPULSA CHILE ESPAÑA REAL ESTATE S.L.



E-561-22